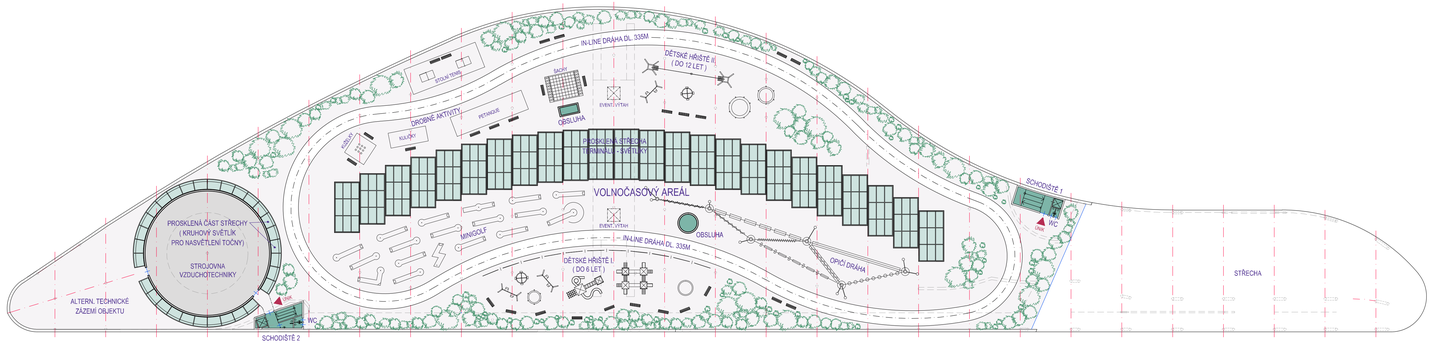

ARCHITEKTONICKÁ STUDIE INTEGROVANÉHO DOPRAVNÍHO TERMINÁLU KARLOVY VARY

05 / POHLED NA STŘECHU - AUTOBUSOVÝ TERMINÁL - M 1:400

ZÁŘÍ 2016 - KARLOVY VARY - STUDIO HANGÁR